


Схема расположения земельного участка или земельных участков
 на кадастровом плане территории

Условный номер земельного участка :ЗУ1
 Площадь земельного участка 1500 кв.м.

Система координат: МСК-10

Обозначение характерных точек границ	Координаты, м	
	X	Y
к2	395448.78	1584026.50
к3	395415.55	1584020.05
к4	395418.69	1583977.33
к1	395450.75	1583977.85

10:13:0131106 Ж-1

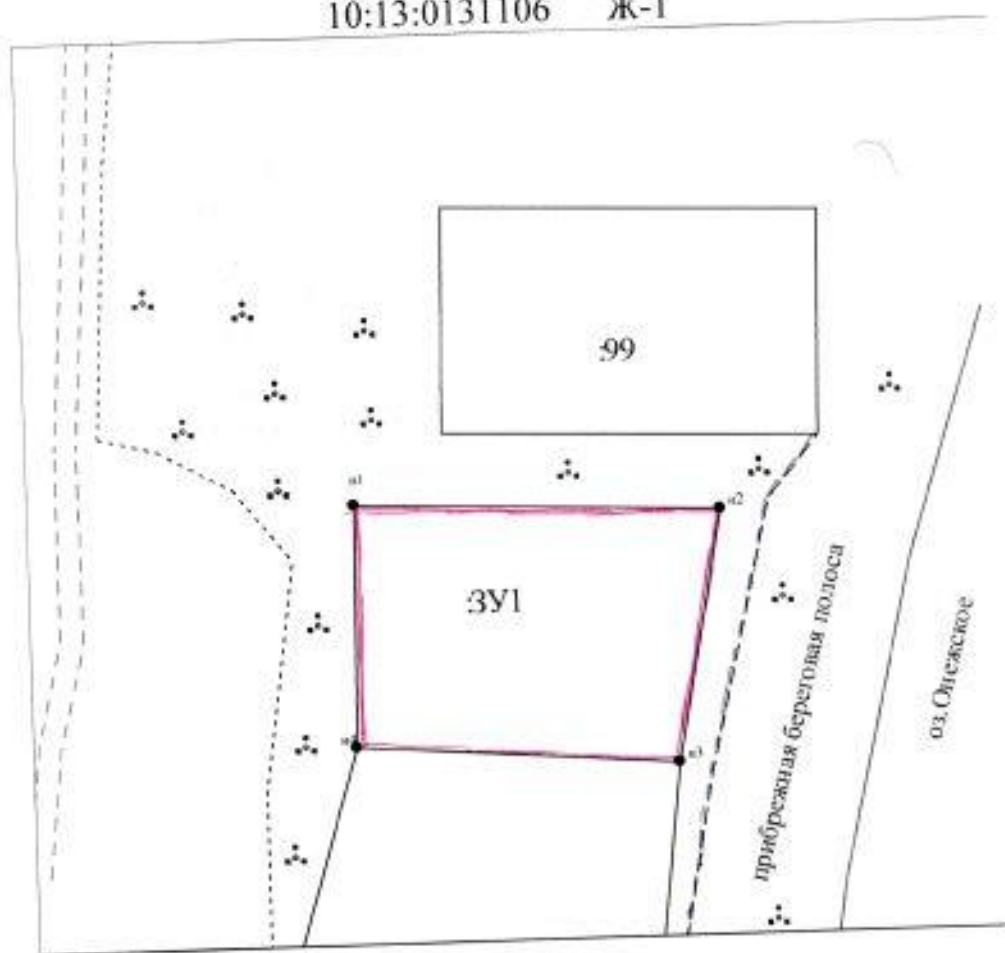

Масштаб 1:1000

УСЛОВНЫЕ ОБОЗНАЧЕНИЯ:

- существующая часть границы, сведения в ГКН о которой достаточны для определения ее местоположения
 - вновь образованная часть границы, сведения в ГКН о которой достаточны для определения ее местоположения
 - существующая часть границы, сведения в ГКН о которой не достаточны для определения ее местоположения
 - немасштабные знаки существующего официального и декларативного ЗУ
 - немасштабный знак вновь образованного ЗУ
 - 125 - исходные, измененные и уточненные земельные участки
 - 125:ЗУ1 - земельные участки образованные путем раздела или выдела
 - границы кадастрового деления
 - границы муниципальных образований (вкл) границы населенных пунктов
 - границы земель общего пользования
 - границы территориальных зон и зон с особыми условиями использования территории
 - границы кадастрового деления
 - границы муниципальных образований (вкл) границы населенных пунктов
 - границы земель общего пользования
 - границы территориальных зон и зон с особыми условиями использования территории
 - ЗУ1 - земельные участки образованные путем перераспределения, а также образованные из земель государственной или муниципальной собственности
- прибрежная береговая полоса