

45186

Распоряжением Министерства имущественных и земельных отношений Республики Карелия

от _____ № _____


Схема расположения земельного участка или земельных участков на кадастровом плане территории

Условный номер земельного участка :ЗУ1
Площадь земельного участка 1500 кв.м.

Система координат: МСК-10

Обозначение характерных точек границ	Координаты, м	
	X	Y
н4	471619.59	1530461.46
н1	471668.76	1530452.40
н2	471674.20	1530481.91
н3	471625.02	1530490.96

10:13:0060102 Ж-1

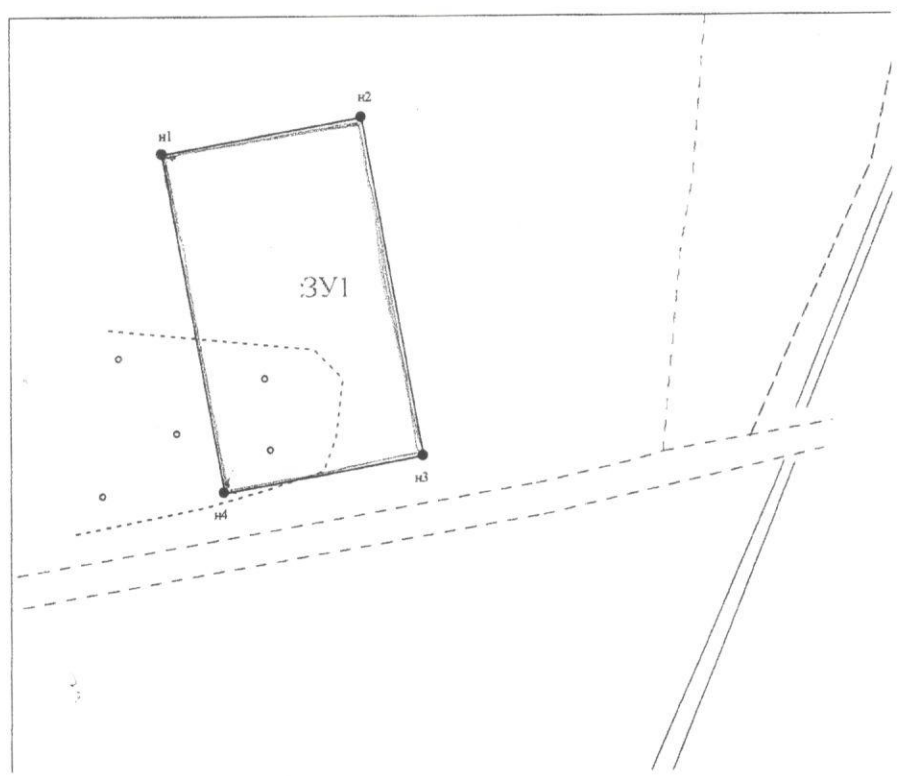

Масштаб 1:1000

- УСЛОВНЫЕ ОБОЗНАЧЕНИЯ:**
- существующая часть границы, сведения в ГКН о которой достаточны для определения её местоположения
 - вновь образованная часть границы, сведения в ГКН о которой достаточны для определения её местоположения
 - - - существующая часть границы, сведения в ГКН о которой не достаточны для определения её местоположения
 - □ - внемасштабные знаки существующего отмежеванного и декларативного ЗУ
 - - внемасштабный знак вновь образованного ЗУ
 - :123 - исходные, измененные и уточненные земельные участки
 - :123:ЗУ1 - земельные участки образованные путем раздела или выдела
 - :ЗУ1 - земельные участки образованные путем перераспределения, а также образованные из земель государственной или муниципальной собственности
 - - - границы кадастрового деления
 - - - границы муниципальных образований (и/или) границы населенных пунктов
 - - - границы земель общего пользования
 - - - границы территориальных зон и зон с особым режимом использования территории