

от _____ № _____


Схема расположения земельного участка или земельных участков на кадастровом плане территории

Условный номер земельного участка :ЗУ1
Площадь земельного участка 1500 кв.м.

Система координат: МСК-10

Обозначение характерных точек границ	Координаты, м	
	X	Y
н1	470424.93	1525516.25
н2	470451.57	1525530.05
н3	470428.57	1525574.45
н4	470401.93	1525560.65

10:13:0011406 Ж-3

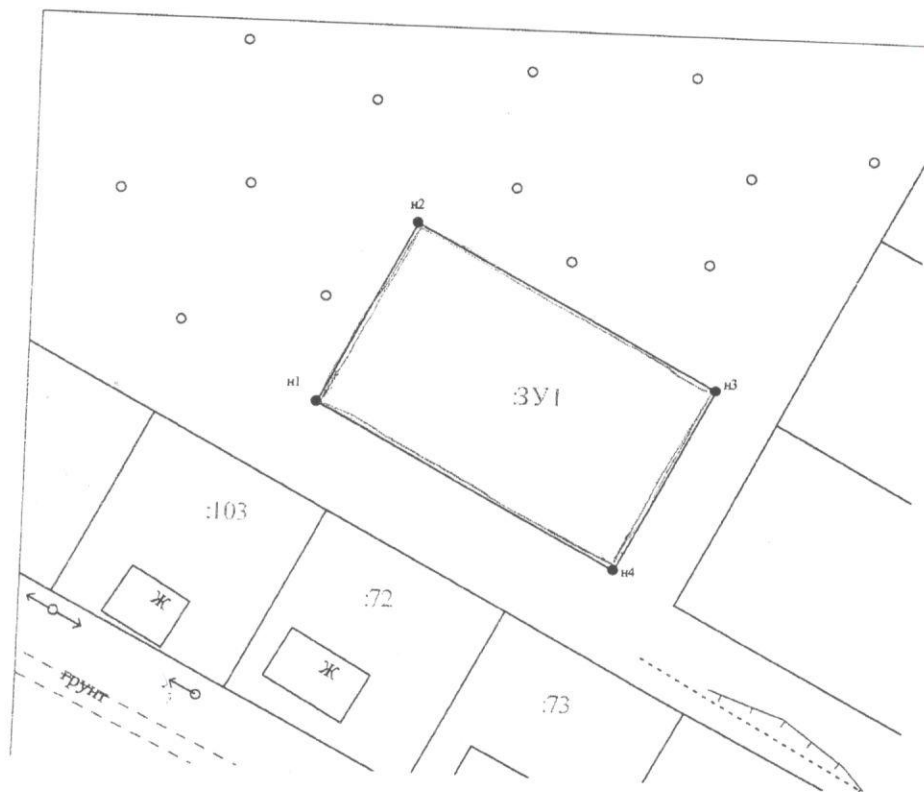

Масштаб 1:1000

УСЛОВНЫЕ ОБОЗНАЧЕНИЯ:

- существующая часть границы, сведения в ГКН о которой достаточны для определения её местоположения
- вновь образованная часть границы, сведения в ГКН о которой достаточны для определения её местоположения
- существующая часть границы, сведения в ГКН о которой не достаточны для определения её местоположения
- внесмасштабные знаки существующего отмежеванного и декларативного ЗУ
- внесмасштабный знак вновь образованного ЗУ
- :123 - исходные, измененные и уточняемые земельные участки
- :123:ЗУ1 - земельные участки образованные путем раздела или выдела
- :ЗУ1 - земельные участки образованные путем перераспределения, а также образованные из земель государственной или муниципальной собственности
- границы кадастрового деления
- границы муниципальных образований (или) границы населенных пунктов
- границы земель общего пользования
- границы территориальных зон и зон с особым режимом использования территории