

Схема расположения земельного участка или земельных участков на кадастровом плане территории


Условный номер земельного участка :ЗУ1

Площадь земельного участка 1500 кв.м.

Система координат: МСК-10

Обозначение характерных точек границ	Координаты, м	
	X	Y
н4	501505.91	1544089.85
н5	501517.13	1544065.17
н1	501546.18	1544041.42
н2	501551.13	1544060.80
н3	501558.55	1544089.87

10:13:0180101 Ж-1

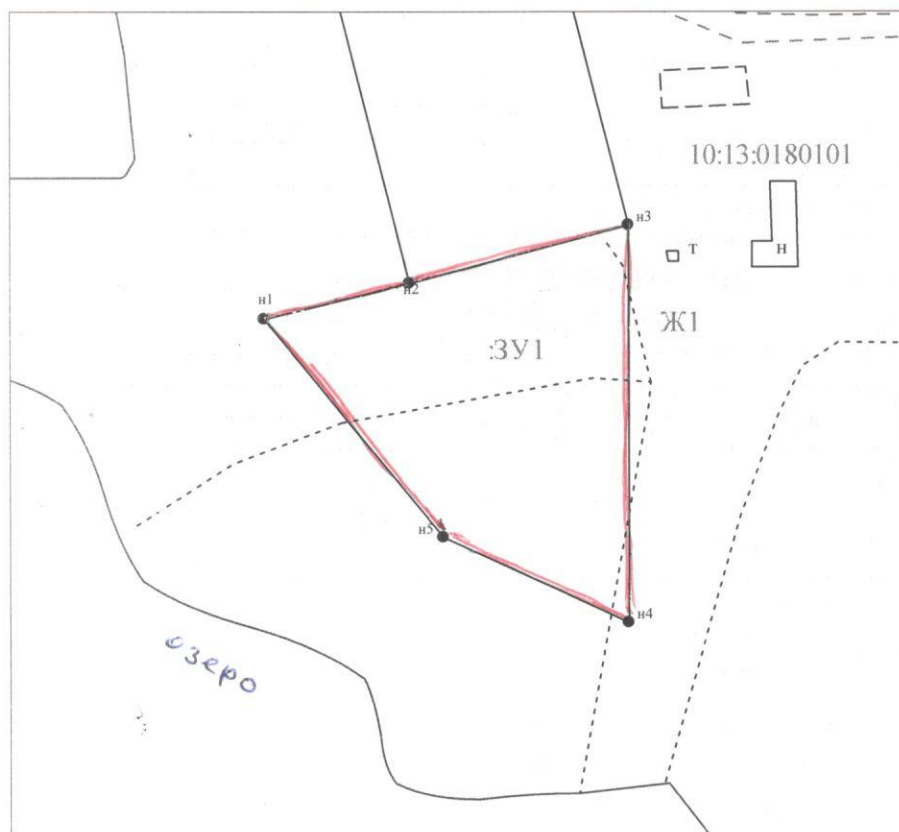

Масштаб 1:1000

УСЛОВНЫЕ ОБОЗНАЧЕНИЯ:

- | | | |
|--|---|---|
| <ul style="list-style-type: none"> - существующая часть границы, сведения в ГКН о которой достаточны для определения её местоположения - вновь образованная часть границы, сведения в ГКН о которой достаточны для определения её местоположения - существующая часть границы, сведения в ГКН о которой не достаточны для определения её местоположения | <ul style="list-style-type: none"> - исходные, измененные и уточняемые земельные участки - границы кадастрового деления - границы муниципальных образований и (или) границы населенных пунктов - границы земель общего пользования - границы территориальных зон и зон с особым режимом использования территории | <ul style="list-style-type: none"> - :123:ЗУ1 - земельные участки образованные путем раздела или выдела - :ЗУ1 - земельные участки образованные путем перераспределения, а также образованные из земель государственной или муниципальной собственности |
|--|---|---|

