


УТВЕРЖДЕНА:
 Распоряжение
 От _____ No _____
 Министерство имущественных и земельных отношений
 Республики Карелия

Схема расположения земельного участка или земельных участков на кадастровом плане территории

Условный номер земельного участка :-
 Площадь земельного участка **1500 кв.м.**
 Система координат МСК-10
 Масштаб 1:1500

| Обозначение характерных точек границ | Координаты, м | |
|--------------------------------------|---------------|------------|
| | X | Y |
| н5 | 283735.97 | 1273192.41 |
| н6 | 283755.69 | 1273238.35 |
| н7 | 283728.12 | 1273250.19 |
| н8 | 283708.40 | 1273204.24 |

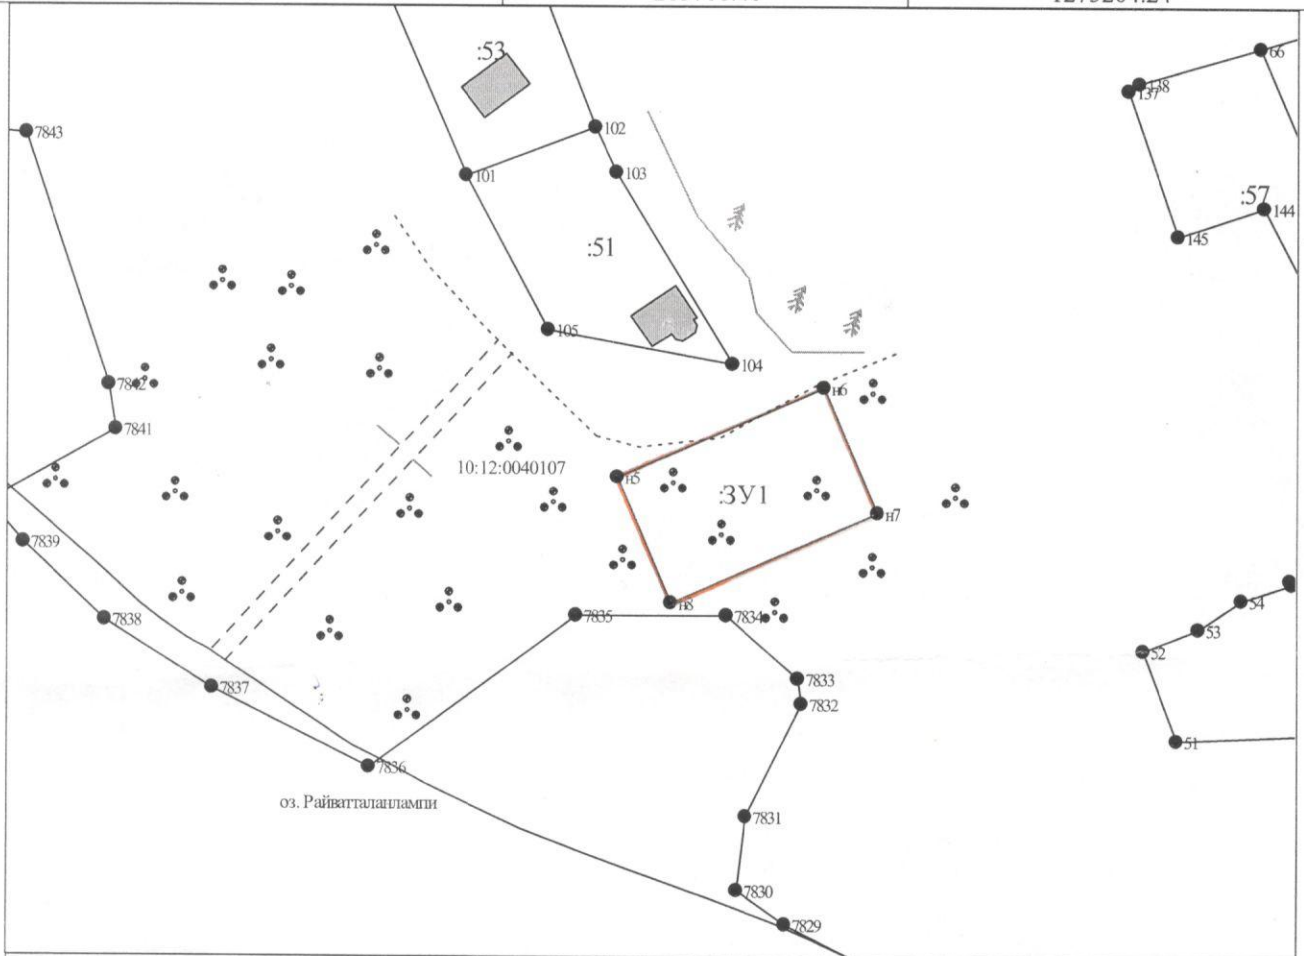

| УСЛОВНЫЕ ОБОЗНАЧЕНИЯ: | | |
|--|---|---|
| <ul style="list-style-type: none"> - существующая часть границы, сведения в ГКН о которой достаточны для определения её местоположения - вновь образованная часть границы, сведения в ГКН о которой достаточны для определения её местоположения - существующая часть границы, сведения в ГКН о которой не достаточны для определения её местоположения | <ul style="list-style-type: none"> - внесмасштабные знаки существующего от отмежеванного и декларативного ЗУ - внесмасштабный знак вновь образованного ЗУ | <ul style="list-style-type: none"> - границы кадастрового деления - границы муниципитальных образований и(или) границы населенных пунктов - границы земель общего пользования - границы территориальных зон и зон с особым режимом использования территории |