


Схема расположения земельного участка или земельных участков
на кадастровом плане территории 10:16:0080204

Условный номер земельного участка		
Площадь земельного участка 2000 кв.м.		
Обозначение характерных точек	Координаты, м	
	X	Y
1	2	3
н1	356878,45	1376613,18
н2	356857,78	1376641,42
н3	356811,67	1376607,68
н4	356832,34	1376579,43

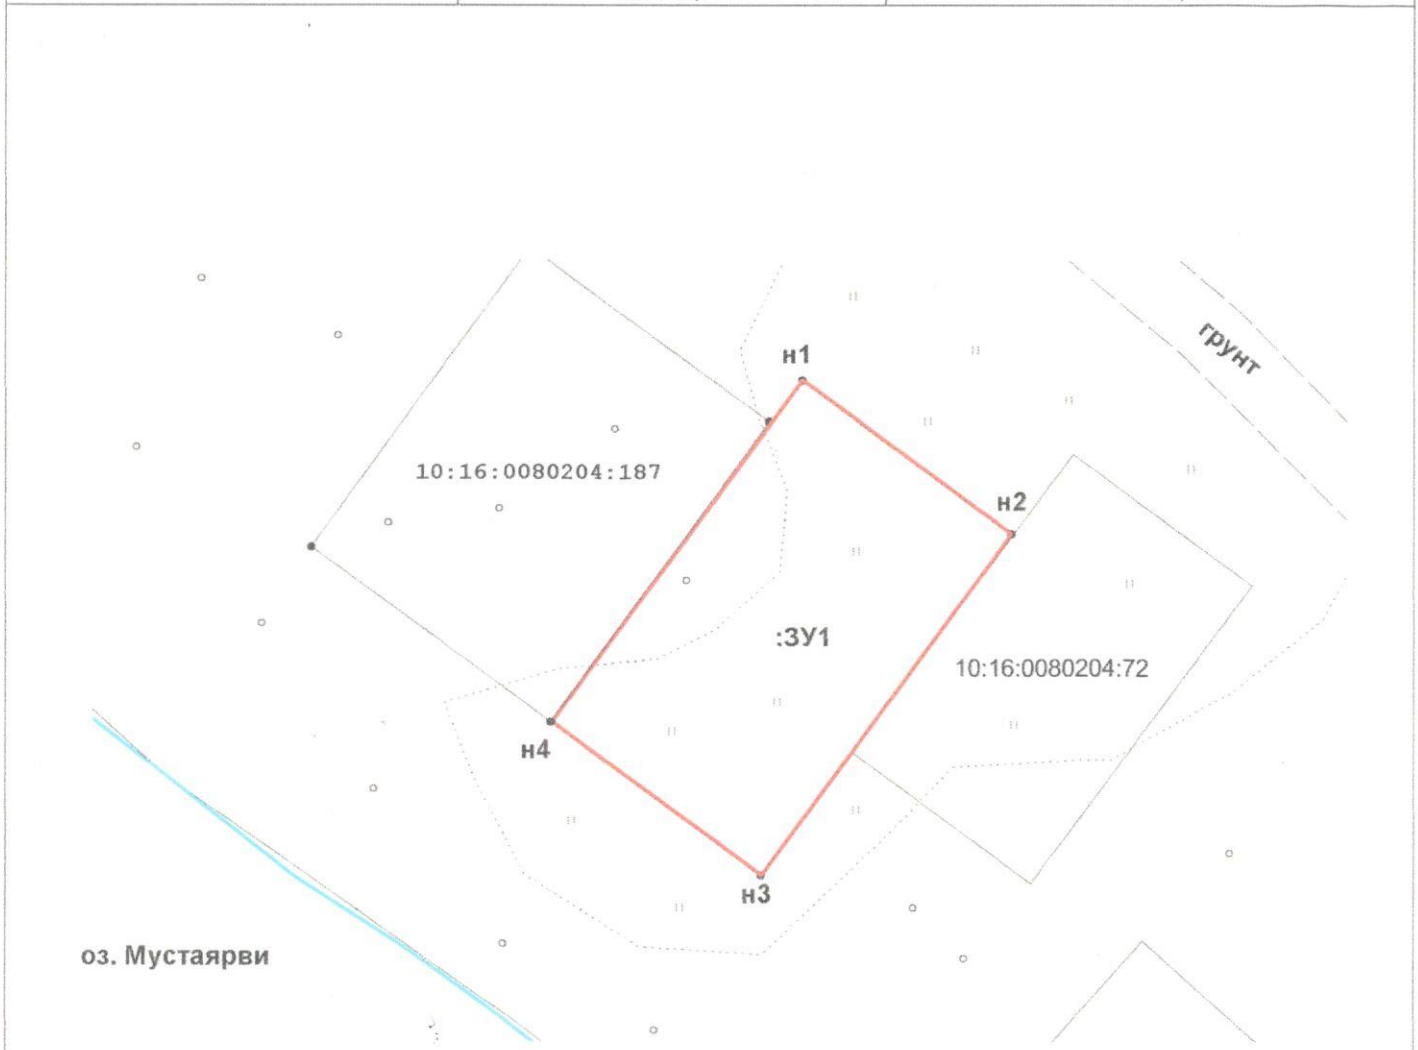

МАСШТАБ 1:1000

Условные обозначения:

- существующая часть границы, имеющиеся в ГКН сведения о которой достаточны для определения ее местоположения
- вновь образованная часть границы, сведения о которой достаточны для определения ее местоположения
- существующая часть границы, имеющиеся в ГКН сведения о которой недостаточны для определения ее местоположения
- вновь образованная часть границы, сведения о которой недостаточны для определения ее местоположения
- граница кадастрового квартала
- :1 - обозначение земельного участка
- :1/чзу1 - обозначение части земельного участка
- характерная точка границы, сведения о которой позволяют однозначно определить ее местоположение на местности
- характерная точка границы, сведения о которой не позволяют однозначно определить ее местоположение на местности
- н1 - обозначение характерной точки границы, образуемой в процессе кадастровых работ
- 1 - обозначение характерной точки границы, сведения о которой позволяют однозначно определить ее местоположение на местности

10:16:0080204 - надписи номера кадастрового квартала

Система координат МСК-10